


LEGENDA

- ściany istniejące
- ściany nowe do wykonania
- ściany do wyburzenia

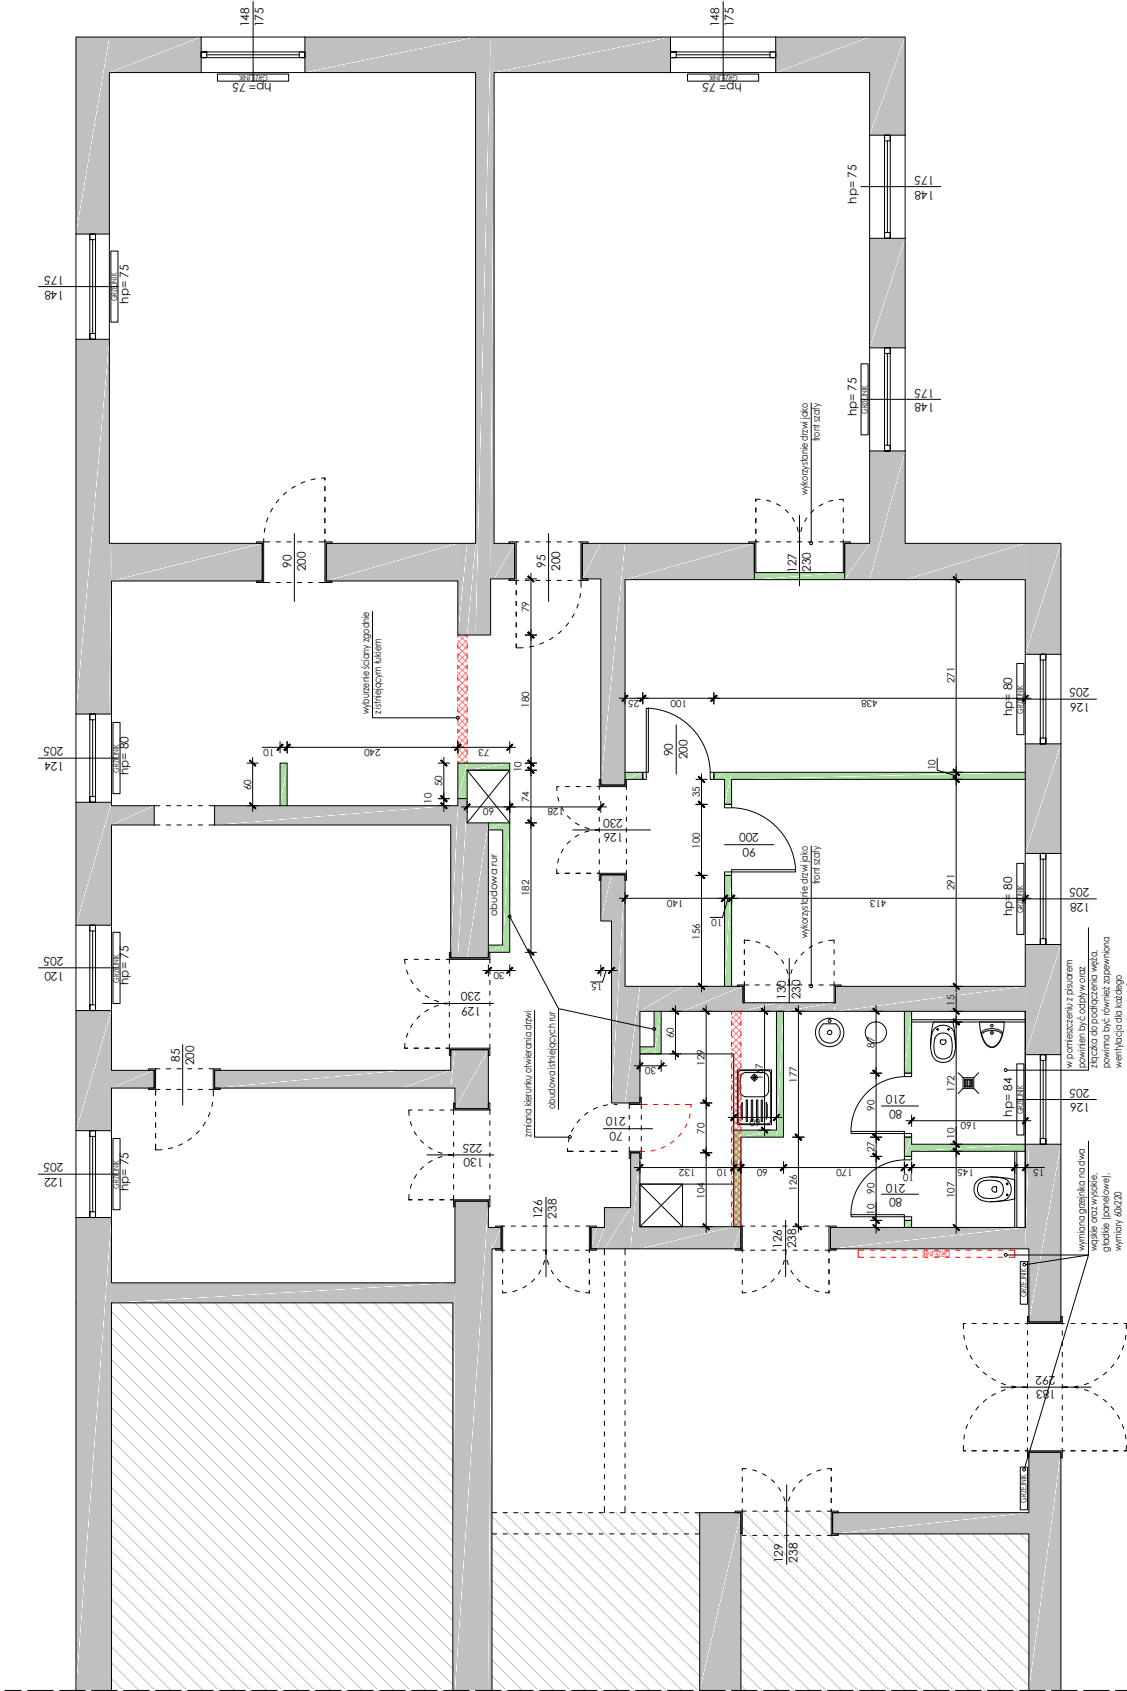

027 | 02.2023 | Dębówka
 Projektant: mgr inż. arch. Monika Musierowicz
 Biuro: Pracownia Projektowa i Budowlana w Dębówce
 Projekt funkcjonalny | 1:50
 Zmiany budowlane | 1:50
 www.pbp.pl